
04009252410970008



ΕΦΗΜΕΡΙΣ ΤΗΣ ΚΥΒΕΡΝΗΣΕΩΣ
ΤΗΣ ΕΛΛΗΝΙΚΗΣ ΔΗΜΟΚΡΑΤΙΑΣ

ΤΕΥΧΟΣ ΤΕΤΑΡΤΟ **Αρ. Φύλλου 925**

24 Οκτωβρίου 1997

ΠΕΡΙΕΧΟΜΕΝΑ

ΠΟΛΕΟΔΟΜΙΑ

ΑΠΟΦΑΣΕΙΣ

ΠΟΛΕΟΔΟΜΙΑ

ΑΠΟΦΑΣΕΙΣ

Αριθ. 8992 (1)

Έγκριση τροποποίησης σχεδίου πόλης Λίμνης στη θέση της ιδιοκτησίας Καλλιόπης Παπανικολάου-Καλαμπόκα και Ελένης Ματσάκη.

Ο ΝΟΜΑΡΧΗΣ ΕΥΒΟΙΑΣ

Έχοντας υπόψη:

1. Τις διατάξεις του από 17.7.1927 Ν.Δ/τος «περί σχεδίων πόλεων κ.λπ.».
2. Την 1/61 εγκύκλιο του Υπουργείου Δημ. Έργων.
3. Τις διατάξεις του Α.Ν. 314/68 ΦΕΚ 47Α', όπως τροποποιήθηκαν και συμπληρώθηκαν με το 1018/71 Ν.Δ/γμα και την παρ. 3 του άρθρου 34 του Ν. 1577/85 ΦΕΚ 210Α'.
4. Τις διατάξεις του 183/1986 Π.Δ/τος.
5. Το Ν. 2218/96 περί αρμοδιοτήτων Νομαρχιακής Αυτοδιοίκησης.
6. Την Εγκύκλιο 29/96 ΥΠΕΧΩΔΕ περί πολεοδομικών αρμοδιοτήτων από τις Νομαρχιακές Αυτοδιοικήσεις.
7. Την 1109/ΕΠΑ 131/20.8.91 ΦΕΚ 738Δ'/91, με την οποία εγκρίθηκε η αναθεώρηση σχεδίου πόλης Λίμνης.
8. Την 179/25.10.95 απόφαση Δημοτικού Συμβουλίου Λίμνης.
9. Την 42/14.3.96 απόφαση Δημοτικού Συμβουλίου Λίμνης, με την οποία απέρριψε τις ενστάσεις κατά της 179/95 απόφασης Δ.Σ. Λίμνης.
10. Το με Α.Π. 1350/26.3.97 έγγραφο Δήμου Λίμνης που μας διαβίβασε τα στοιχεία του φακέλλου για την εν λόγω τροποποίηση, όπου προκύπτει η τήρηση της νόμιμης διαδικασίας.
11. Την 16/5/12.5.97 γνωμοδότηση ΣΧΟΠ Ν. Ευβοίας (περί εγκρίσεως σε ότι αφορά την κατάργηση της αποτμησης), αποφασίζουμε:

Την έγκριση της τροποποίησης του σχεδίου πόλης Λίμνης στην ιδιοκτησία Καλλιόπης Παπανικολάου-Καλαμπόκα και Ελένης Ματσάκη, που φαίνεται στο συνοδευτικό τοπογραφικό διάγραμμα κλ. 1:500 [ιδιοκ. (2)].

Η παρούσα να δημοσιευθεί στην Εφημερίδα της Κυβερνήσεως.

Χαλκίδα, 30 Σεπτεμβρίου 1997

Ο Νομάρχης

ΘΑΝΑΣΗΣ ΜΠΟΥΡΑΝΤΑΣ

ΤΟΠΟΓΡΑΦΙΚΟΝ ΔΙΑΓΡΑΜΜΑ

ΕΜΦΑΙΝΟΝ ΠΡΟΤΕΙΝΟΜΕΝΗΝ ΤΡΟΠΟΠΟΙΗΣΙΝ ΣΧΕΔΙΟΥ ΠΟΛΕΩΣ ΛΙΜΝΗΣ ΑΝΑΦΟΡΙΚΑ ΜΕ ΤΗΝ ΙΔΙΟΚΤΗΣΙΑΝ ΣΟΦΙΑΣ ΧΗΡ. ΔΗΜΗΤΡΙΟΥ ΠΑΠΑΝΙΚΟΛΑΟΥ, ΚΑΛΛΙΟΠΗΣ ΣΥΖ. ΚΟΣΜΑ ΚΑΛΑΜΠΟΚΑ, ΕΛΕΝΗΣ ΣΥΖ. ΙΩΑΝΝΟΥ ΚΑΤΣΑΚΗ, ΤΠ ΑΡ.2,

ΕΙΣ ΛΙΜΝΗΝ - ΕΥΒΟΙΑΣ

ΚΛΙΜΑΞ 1/500

ΚΑΘΟΡΙΣΜΟΣ Ο.Γ.

Είναι αι Κ-Θ και Θ-Σ, και αι από ορίζονται από το τηρούν σχηματομαγμα.

1. ΠΡΟΤΕΙΝΟΜΕΝΕΣ Ο.Γ.: ΕΦΑΠΤΟΜΕΝΕΣ Ο.Γ.: 69'-Κ = 5.40μ, 68'-Β = 4.60μ, κ-Κ = 10.90μ, α-Θ = 7.80μ, 77-Θ = 9.75μ, 23-Θ = 4.50μ.

2. ΔΙΑΤΗΡΟΥΜΕΝΕΣ Ο.Γ.: ΟΛΕΣ ΟΙ Ο.Γ. ΤΩΝ ΟΙΚ. ΤΕΤΡΑΓΩΝΩΝ ΣΤΑ ΟΠΟΙΑ ΕΚΤΕΙΝΟΝΤΑΙ ΤΡΟΠΟΠΟΙΗΣΕΙΣ ΟΡΙΖΟΝΤΑΙ ΕΙΤΕ ΑΠΟ ΤΟΙΧΟΥΣ ΟΙΚΟΔΟΜΩΝ, ΕΙΤΕ ΑΠΟ ΠΡΟΕΚΤΑΣΕΙΣ ΑΥΤΩΝ, ΕΙΤΕ ΑΠΟ ΓΩΝΙΕΣ ΟΙΚΟΔΟΜΩΝ ΚΑΙ ΟΡΙΩΝ ΙΔΙΟΚΤΗΣΙΩΝ. ΕΙΝΑΙ ΔΙΑΚΡΙΤΙΚΕΣ ΣΤΟ ΕΔΑΦΟΣ ΚΑΙ ΣΤΑΘΕΡΕΣ. ΟΙ ΑΠΕΝΑΝΤΙ ΤΩΝ ΔΙΑΤΗΡΟΥΜΕΝΩΝ Ο.Γ. ΓΡΑΜΜΕΣ ΟΙΚΟΔΟΜΗΣ ΕΙΝΑΙ Μ' ΑΥΤΕΣ ΠΑΡΑΛΛΗΛΕΣ ΑΠΟ ΤΑ ΚΑΘ' ΟΡΙΖΟΜΕΝΑ ΠΛΑΤΗ, ΚΑΙ ΚΑΙ ΑΥΤΕΣ ΑΠΕΧΟΥΝ ΑΠ' ΑΥΤΩΝ ΟΣΟ ΟΡΙΖΕΙ ΤΟ ΣΧΕΔΙΟ ΠΟΛΕΩΣ.

ΣΗΜΕΙΩΣΙΣ: ΤΑ ΤΡΙΓΩΝΑ ΣΥΜΦΩΝΟΥΝ ΣΤΙΣ ΑΠΟΤΥΠΩΜΕΝΕΣ ... ΤΟ ΟΙΚ. ΤΕΤΡΑΓΩΝΟ ΤΗΣ ΤΡΟΠ.

Ποινικές μ' ... (ΣΗΜΑΙΝΟΝ ΚΑΙ ...)

A). ΔΙΕΥΚΡΙΝΙΣΕΙΣ:

——— : ΟΙΚΟΔΟΜΙΚΗ ΚΑΙ ΡΥΜΟΤΟΜΙΚΗ ΓΡΑΜΜΗ ΗΚ ΘΙΓΟΜΕΝΗ

Κ-Θ Κ Θ-Σ : ΟΙΚΟΔΟΜΙΚΕΣ ΓΡΑΜΜΕΣ ΠΡΟΤΕΙΝΟΜΕΝΕΣ (ΣΗΜΕΙΩΝΟΝΤΑΙ ΔΙ' ΕΡΥΘΡΟΥ ΧΡΩΜΑΤΟΣ)

Ι ΚΑΙ ΙΙ : ΙΣΟΓΕΙΟΝ ΚΑΙ ΔΙΟΡΟΦΟΝ ΚΤΙΣΜΑ ΑΝΤΙΣΤΟΙΧΩΣ

— — — : ΟΙΚΟΔΟΜΙΚΗ ΓΡΑΜΜΗ ΚΑΤΑΡΓΟΥΜΕΝΗ

B). ΟΡΟΙ ΔΟΜΗΣΗΣ (ΙΣΧΥΟΥΝ ΓΕΝΙΚΗΣ ΚΑΙ ΟΡΟΙ ΔΟΜΗΣΗΣ ΣΧΕΔΙΟΥ ΠΟΛΕΩΣ ΛΙΜΝΗΣ. Π.Δ. ΤΗΣ 4/4/49 - ΦΕΚ. 126Α'/23-5-1949 - ΑΝΑΘΕΩΡ. ΑΥΤΟΥ ΜΕ ΤΗΝ ΑΠΟ 20/8/91 ΑΠΟΦ. ΝΟΜΑΡΧΟΥ ΕΥΒΟΙΑΣ ΜΕ ΑΡΙΘΜ. ΠΡΩΤ. 1103/ΕΠΑ 131)

1. ΑΡΤΙΟΤΗΣ (ΤΟΜ. ΙΙΙ): ΠΡΟΣΩΠΟΝ = 10.00μ, ΕΜΒΑΔΟΝ = 200.00μ² ΜΕ ΤΗΝ ΕΠΙΦΥΛΑΞΗ ΤΗΣ ΠΑΡ. 24, ΑΡΘΡ. 6 ΤΟΥ ΓΟΚ '85 (ΚΑΝΩΝ)· ΠΡΟΣΩΠΟΝ = 7.00μ, ΕΜΒΑΔΟΝ = 100.00μ² ΓΙΑ ΤΑ ΠΡΟ ΤΗΣ 10/5/1969 ΟΙΚΟΠΕΔΑ ΜΕ ΤΗΝ ΕΠΙΦΥΛΑΞΗ ΤΗΣ ΠΑΡ. 28, ΑΡΘΡ. 6 ΤΟΥ ΓΟΚ '85 (ΠΑΡΕΚΚΛΙΣΕΙΣ).

2. ΣΥΝΤΕΛΕΣΤΗΣ ΔΟΜΗΣΗΣ: 1.00

3. ΜΕΓ. ΥΨΟΣ: 9.00μ.

4. ΚΑΤΑ ΤΑ ΛΟΙΠΑ ΙΣΧΥΕΙ Ο ΓΟΚ '85

... 5/12.5.97
... ΠΡΑΞΗΣ ΤΟΥ 16
ΠΡΑΚΤΙΚΟΥ ΤΟΥ ΣΧΟΠ ΕΥΒΟΙΑΣ
Ο Πρόεδρος Τα μέλη

Γραμματέας

ΝΟΜΑΡΧΙΑΚΗ ΑΥΤΟΔΙΟΙΚΗΣΗ ΕΥΒΟΙΑΣ
Δ/ΝΣΗ ΧΩΡΟΤΑΞΙΑΣ ΟΙΚΙΣΜΟΥ & ΠΕΡΙΒΑΛΛΟΝΤΟΣ
ΤΜΗΜΑ ΠΟΛΕΟΔΟΜΙΚΩΝ ΣΧΕΔΙΩΝ & ΚΑΝΟΝΩΝ
Συνοδεύει την απόφαση κ. Νομάρχη για
Τροποποίηση Σχ. Πόλεως Λίμνης ... Παπανικολάου ... Καλαμπόκα ... Κατσάκη
Αριθμός απόφασης: 5822
Ημερομηνία: 30-7-1997

ΜΑΚΡΑΚΗΣ ΓΕΩΡΓΙΟΣ
ΠΟΛ. ΜΗΧΑΝΙΚΟΣ

Αριθ. 7214/897 (2)

Τροποποίηση σχεδίου Πόλης Χαλκίδας στα 384 και 384α Συνοικίας «Α».

Ο ΝΟΜΑΡΧΗΣ ΕΥΒΟΙΑΣ

Έχοντας υπόψη:

1. Το από 22.9.1988 Π.Δ. της 13.10.1988 (ΦΕΚ 731Δ') με το οποίο εγκρίθηκε η επέκταση της «Α» συνοικίας Χαλκίδας.

2. Το Ν. 2508 (ΦΕΚ 124Α') της 13.6.97 για την οικιστική ανάπτυξη.

3. Την 25.5.87 (ΦΕΚ 137Δ') απόφαση Υπουργού ΠΕΧΩΔΕ για έγκριση του Γ.Π.Σ. Χαλκίδας.

4. Την 6811/869/25.7.1997 εισήγηση της Δ/νσης Χ.Ο.Π. Ευβοίας.

5. Την 10η γνωμοδότηση του 26ου/28.7.1997 πρακτικού του ΣΧΟΠ Ευβοίας.

6. Την 48/97 απόφαση του Δήμου Χαλκιδέων.

7. Το άρθρο 7 του Ν. 1337/83 για διαδικασία έγκρισης Π.Μ. και 1,2 αυτού για καθορισμό ορίου πολεοδομικής ενότητας.

8. Τις διατάξεις του Α.Ν. 314/68 (ΦΕΚ 27Α) όπως τροποποιήθηκαν και συμπληρώθηκαν με το υπ' αριθ. 1018/71 Ν.Δ/γμα (ΦΕΚ 220Α) και με την παρ. 3 του άρθρου 34 του Ν. 1577/85 (ΦΕΚ 210Α).

9. Τις διατάξεις του υπ' αριθ. 183/1986 Π.Δ/τος (ΦΕΚ 70Α).

10. Το Ν.Δ. 17.7.1923 όπως μεταγενέστερα τροποποιήθηκε και συμπληρώθηκε, αποφασίζουμε:


Τροποποιούμε το σχέδιο Πόλης Χαλκίδας, στα Ο.Τ. 384 και 384α της συνοικίας «Α» όπως φαίνεται στο τοπογραφικό διάγραμμα κλ. 1:500, που θεωρεί ο Δ/ντής ΧΟΠ Ν. Ευβοίας.

Από τις διατάξεις αυτής της απόφασης δεν προκαλείται δαπάνη σε βάρος του Κρατικού Προϋπολογισμού ή του οικείου Ο.Τ.Α.


Η παρούσα απόφαση να δημοσιευθεί στην Εφημερίδα της Κυβερνήσεως και να ισχύει από τη δημοσίευσή της.

Χαλκίδα, 29 Σεπτεμβρίου 1997

Ο Νομάρχης
ΘΑΝΑΣΗΣ ΜΠΟΥΡΑΝΤΑΣ

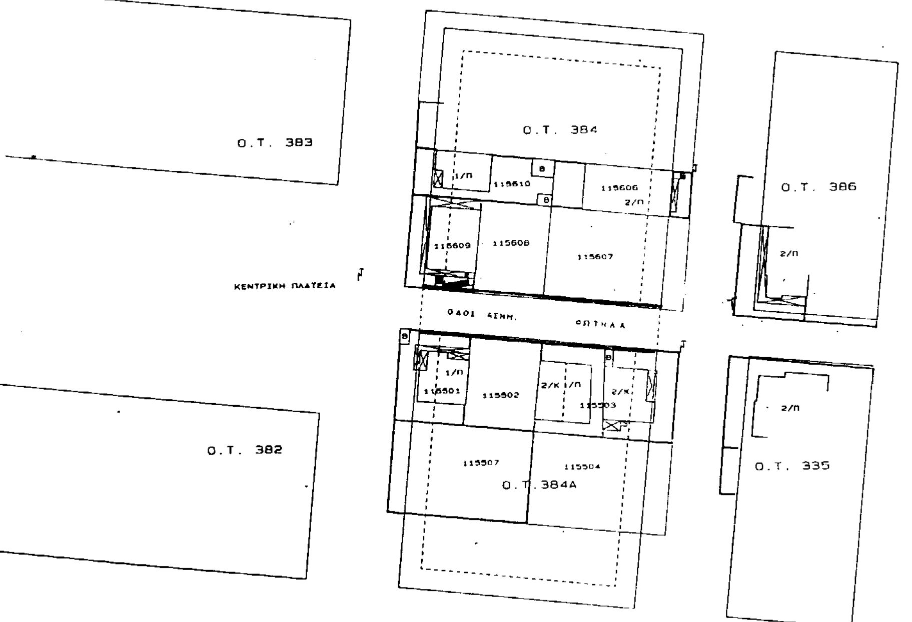

ΑΠΟΣΠΑΣΜΑ ΡΥΜΟΤΟΜΙΚΟΥ ΣΧΕΔΙΟΥ ΣΥΝΟΙΚΙΑΣ Α

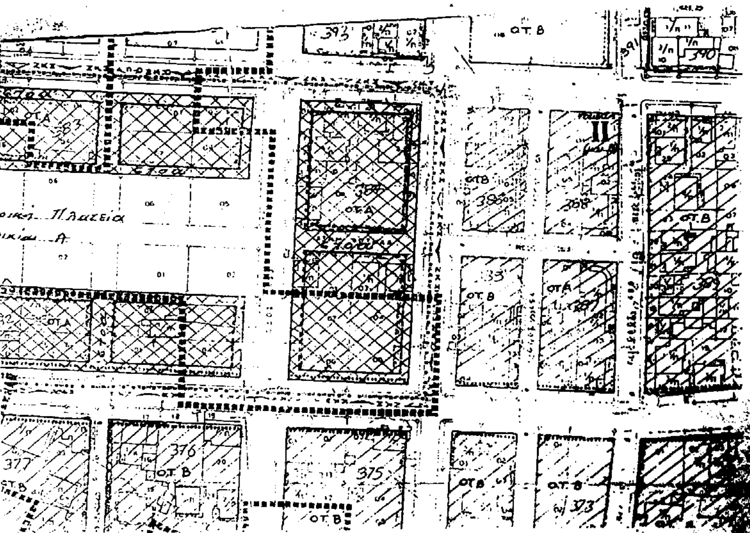

ΠΙΝΑΚΑΣ ΙΔΙΟΚΤΗΣΙΩΝ

Α/Α	ΟΝΟΜΑΤΕΠΩΝΥΜΟ	ΔΙΕΥΘΥΝΣΗ
115501	ΑΓΓΣΑΙΝΗ ΤΕΛΩΝΑ	ΑΙΝΗΜ. ΦΩΤΗΛΑ - ΧΑΛΚΙΔΑ
115502	ΠΑΝΑΓΙΩΤΗΣ - ΝΕΚΤΑΡΙΑ ΜΠΕΛΕΓΡΑΤΗ	ΚΑΡΑΚΛΕΩΝ 13 - ΧΑΛΚΙΔΑ
115503	ΓΕΣΘΗΝΑΝΗ ΛΑΤΙΦΗ	ΑΙΝΗΜ. ΦΩΤΗΛΑ - ΧΑΛΚΙΔΑ
115607	ΣΟΦΙΑ ΦΩΤΗ	ΚΑΡΑΙΣΚΑΚΗ ΚΑΙ ΦΩΤΗΛΑ - ΧΑΛΚΙΔΑ
115608	ΑΓΝΩΣΤΟΙ	
115609	ΑΝΑΣΤΑΣΙΑ ΓΙΑΤΡΑΚΟΥ	ΚΑΡΑΙΣΚΑΚΗ ΚΑΙ ΦΩΤΗΛΑ - ΧΑΛΚΙΔΑ

ΝΟΜ. ΑΥΤ. ΔΙΟΙΚΗΣΗ ΕΥΒΟΙΑΣ
ΔΙΕΥΘ. & ΠΕΡΙΒΑΛΛΟΝΤΟΣ
ΤΜΗΜ. & ΚΑΝΟΝΩΝ
Συνοδεύει την ... Ν αρχη για τροποποιηση του σχεδιου πολης Χαλκιδας στα 384 και 384α Ο.Τ. συνοικιας Α
Αριθμός απόφασης: 7214/1997
Ημερομηνία: 29-9-1997
Ο ΔΙΕΥΘΥΝΤΗΣ



ΔΗΜΟΣ ΧΑΛΚΙΔΕΩΝ

ΤΟΠΟΓΡΑΦΙΚΟ ΔΙΑΓΡΑΜΜΑ ΓΙΑ ΤΡΟΠΟΠΟΙΗΣΗ ΣΧΕΔΙΟΥ ΠΟΛΗΣ ΣΤΟ Ο.Τ. 384 ΣΥΝΟΙΚΙΑΣ Α ΜΕΡΙΚΗ ΚΑΤΑΡΓΗΣΗ ΣΤΟΑΣ

ΚΛΙΜΑΚΑ 1:500

ΧΑΛΚΙΔΑ ΜΑΗΣ 1997

Ο ΜΗΧΑΝΙΚΟΣ

Αριθ. Π 2513/Α44/97 (3)

Τροποποίηση του ρυμοτομικού σχεδίου του Δήμου Περάματος στο Ο.Τ. 98 για χαρακτηρισμό των οικοπέδων 21 - 22 και 23 σε χώρο πρασίνου.

Ο ΝΟΜΑΡΧΗΣ ΠΕΙΡΑΙΑ

Έχοντας υπόψη:

1. Τις διατάξεις του Ν.Δ/τος της 17.7.1923 όπως μεταγενέστερα τροποποιήθηκαν και συμπληρώθηκαν και ειδικότερα τα άρθρα 3 και 70.

2. Τις διατάξεις του Α.Ν. 314/1968 (ΦΕΚ 47/Α), όπως τροποποιήθηκαν με το υπ' αριθ. 1018/71 Ν.Δ/γμα (ΦΕΚ 220/Α) και με την παραγρ. 3 του άρθρου 34 του Ν. 1577/85 (ΦΕΚ 210/Α).

3. Τις διατάξεις του υπ' αρ. 183/86 Π.Δ/τος (ΦΕΚ 70Α').

4. Την εγκύκλιο ΔΤΕ/δ/43511/161/55/13.6.88 του ΥΠΕΧΩΔΕ περί «οδηγίες και προδιαγραφές για τροποποιήσεις κ.λπ. ρυμοτομικών σχεδίων».

5. Τις με αρ. 176/95 και 283/96 αποφάσεις του Δήμου Περάματος.

6. Την από 19.6.97 γνωμοδότηση του ΣΧΟΠ Νομαρχίας Πειραιά (αρ. πρακ. 21).

7. Τις διατάξεις του οργανισμού Νομαρχιακής Αυτοδιοίκησης Αθηνών - Πειραιώς (ΦΕΚ 395/Β/11.5.95), αποφασίζουμε:

1) Εγκρίνεται η τροοποίηση του ρυμοτομικού σχεδίου του Δήμου Περάματος στο Ο.Τ. 98 με χαρακτηρισμό των οικοπέδων 21 - 22 και 23 με στοιχεία (Α-Β-Γ-Δ-Ε-ΣΤ-Ζ-Η-Α) σε χώρο πρασίνου, όπως φαίνεται και στο συνημμένο τοπογραφικό διάγραμμα που συνοδεύει την παρούσα.

2) Από τις διατάξεις αυτής της απόφασης προκύπτουν δαπάνες σε βάρος του προϋπολογισμού του Δήμου Περάματος, το ύψος των οποίων δεν μπορούμε να προσδιορίσουμε.

Η απόφαση αυτή να δημοσιευθεί στην Εφημερίδα της Κυβερνήσεως.

Πειραιάς, 30 Ιουνίου 1997

Ο Νομάρχης

ΧΡ. ΦΩΤΙΟΥ

ΝΟΜΑΡΧΙΑ ΠΕΙΡΑΙΑ

ΣΥΝΟΔΕΥΕΙ ΤΗΝ ΜΕ ΑΡ. Π 2513/Φ 44/97 ΑΠΟΦΑΣΗ ΠΕΡΙ τροποποίησης του ρυμ. σχεδίου του Δήμου Περάματος στο Ο.Τ. 98 με χαρακτηρισμό των οικοπέδων 21-23 και 23 σε χώρο πρασίνου

ΠΕΙΡΑΙΑΣ 30-6-1997

Ο ΝΟΜΑΡΧΗΣ

ΧΡ. ΦΩΤΙΟΥ

ΓΙΑ ΧΡΗΣΗ ΔΗΜΟΣΙΑΣ ΥΠΗΡΕΣΙΑΣ
ΑΚΡΙΒΕΣ ΑΝΤΙΓΡΑΦΟ
ΠΕΙΡΑΙΑΣ 6-10-1997
Η ΤΜΗΜΑΤΑΡΧΗΣ ΤΜΗΜΑΤΟΣ Πολεοδ. Σχεδιασμού

Κ. ΟΙΚΟΝΟΜΟΠΟΥΛΟΥ

α/α	ΟΤ	αρ. οικ.	ιδιοκτησία	Διεύθυνση
1	98	15	Μαρία Βελετσίου	Περικλέους 7
2	98	16	Κων/νος Χασομέρης	Σύρου 14
3	98	16	Ελένη Μπαρμπέρη	Περικλέους 7
4	98	16	Νεκτάριος Μπαρμπέρης	Περικλέους 7
5	98	18	Ιωάννης Σακελλίων	Περικλέους 3
6	98	18	Άρτεμις Ιορδάνου	Περικλέους 3
7	98	18	Εμμανουήλ Σακελλίων	Περικλέους 3
8	98	20	[illegible]	Γαρ Πατρίδας 31
9	98	21	Ευάγγελος Κουμεράκης	Γαρ Πατρίδας 6α
10	98	23	[illegible]	Σύρου 12
11	97	5	Γεώργιος Χασομέρης	Σύρου & Γαρ Πατρίδας 82
12	97	[illegible]	Ελένη Λιβαδίτη	Γαρ Πατρίδας 84
13	98α	14	Γεώργιος [illegible]	Σύρου 13
14	98α	10	Κων/νος Σακκιώτης	Σύρου 11
15	98α	11	[illegible]	Σύρου 9

ΟΡΟΙ ΔΟΜΗΣΗΣ

όρια	ΡΔ 29-6-60
Ε	Αρτιο ως
Π	[illegible]
Κ	[illegible]
Σ.Δ.	2,6
ύψος	[illegible]

Χώρος πρασίνου

Απόσπασμα [illegible]

ΔΗΜΟΣ ΠΕΡΑΜΑΤΟΣ
ΤΕΧΝΙΚΗ ΥΠΗΡΕΣΙΑ

ΤΟΠΟΓΡΑΦΙΚΟ ΔΙΑΓΡΑΜΜΑ
Ο.Τ. 98

κλίμακα 1:500 | [illegible]

Σχεδίασε Η Κουτρουμπάκου | Η Υπεύθυνη [illegible]

Αριθ. Π 4351/Α 63/97 (4)

Τροποποίηση της 5261/196/18.7.95 απόφασης του Νομάρχη Πειραιά για αναγνώριση οδού στην Αίγινα ως προϋφιστάμενης του 1923.

Ο ΝΟΜΑΡΧΗΣ ΠΕΙΡΑΙΑ

Έχοντας υπόψη:

1. Τις διατάξεις του Ν.Δ/τος της 17.7.1923 όπως μεταγενέστερα τροποποιήθηκαν και συμπληρώθηκαν και ειδικότερα τα άρθρα 3 και 70.

2. Τις διατάξεις του Α.Ν. 314/1968 (ΦΕΚ 47/Α), όπως τροποποιήθηκαν με το υπ' αριθ. 1018/71 Ν.Δ/γμα (ΦΕΚ 220/Α) και με την παραγρ. 3 του άρθρου 34 του Ν. 1577/85 (ΦΕΚ 210/Α).

3. Τις διατάξεις του υπ' αρ. 183/86 Π.Δ/τος (ΦΕΚ 70Α').

4. Την εγκύκλιο ΔΤΕ/δ/43511/161/55/13.6.88 του ΥΠΕΧΩΔΕ περί «οδηγίες και προδιαγραφές για τροποποιήσεις κ.λπ. ρυμοτομικών σχεδίων».

5. Την αίτηση-δήλωση της Σταματίνας Παπαγιαννοπούλου με αριθ. Π 4351/Α63/18.3.97.

6. Την από 17.4.97 γνωμοδότηση του ΣΧΟΠ Νομαρχίας Πειραιά (αρ. πρακ. 14).

7. Τις διατάξεις του οργανισμού Νομαρχιακής Αυτοδιοίκησης Αθηνών - Πειραιώς (ΦΕΚ 395/Β/11.5.95), αποφασίζουμε:

1) Την τροποποίηση της 5261/196/95 απόφασης του Νομάρχη Πειραιά (ΦΕΚ 567/Δ/95) περί αναγνώρισης τμήματος της οδού Κανάρη του Δήμου Αίγινας σαν προϋφιστάμενης του 1923 ως εξής:


Αναγνωρίζεται με στοιχεία (Α-Β-Γ-Δ-Ε-Ζ-Η-Θ-Ι-Κ-Λ-Μ-Ν-Α) το τμήμα της οδού Κανάρη ως προϋφιστάμενης του 1923 όπως φαίνεται στο συνημμένο τοπογραφικό διάγραμμα που συνοδεύει την παρούσα.

2) Από τις διατάξεις αυτής της απόφασης δεν προκύπτουν δαπάνες σε βάρος του προϋπολογισμού του Δήμου Αίγινας.

Η απόφαση αυτή να δημοσιευθεί στην Εφημερίδα της Κυβερνήσεως.

Πειραιάς, 16 Ιουλίου 1997

Ο Νομάρχης
ΧΡ. ΦΩΤΙΟΥ

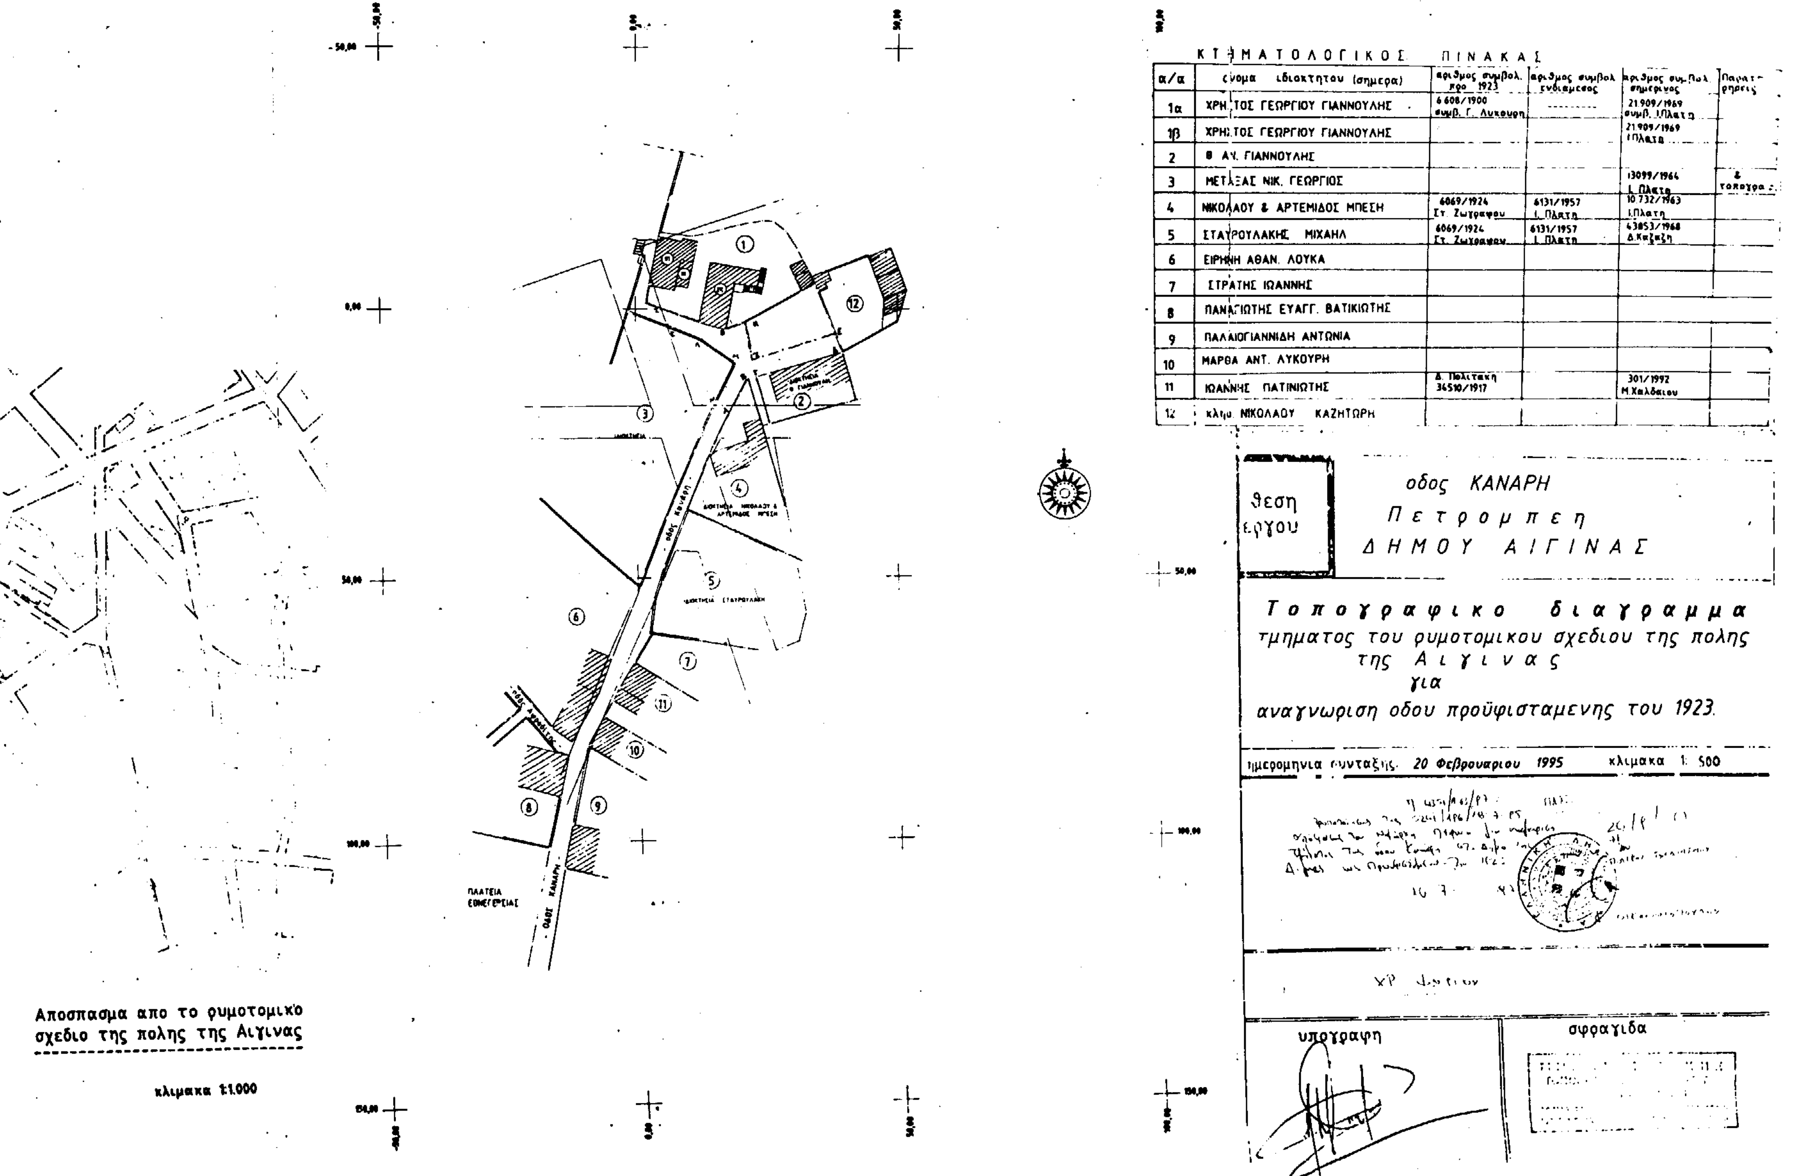

ΚΤΗΜΑΤΟΛΟΓΙΚΟΣ ΠΙΝΑΚΑΣ

α/α	όνομα ιδιοκτήτου (σήμερα)	αριθμος συμβολ. προ 1923	αριθμος συμβολ ενδιαμεσος	αριθμος συμβολ σημερινος	Παρατηρησεις
1α	ΧΡΗΣΤΟΣ ΓΕΩΡΓΙΟΥ ΓΙΑΝΝΟΥΛΗΣ	6608/1900 συμβ. Γ. Λυκουρη	---------	21.909/1969 συμβ. Ι.Πλατη	
1β	ΧΡΗΣΤΟΣ ΓΕΩΡΓΙΟΥ ΓΙΑΝΝΟΥΛΗΣ			21.909/1969 Ι.Πλατη	
2	Θ ΑΥ. ΓΙΑΝΝΟΥΛΗΣ				
3	ΜΕΤΑΞΑΣ ΝΙΚ. ΓΕΩΡΓΙΟΣ			13099/1964 Ι. Πλατη	& τοπογρ.
4	ΝΙΚΟΛΑΟΥ & ΑΡΤΕΜΙΔΟΣ ΜΠΕΣΗ	6069/1924 Στ. Ζωγραφου	6131/1957 Ι. Πλατη	10.732/1963 Ι.Πλατη	
5	ΣΤΑΥΡΟΥΛΑΚΗΣ ΜΙΧΑΗΛ	6069/1924 Στ. Ζωγραφου	6131/1957 Ι. Πλατη	43853/1968 Δ.Καζαζη	
6	ΕΙΡΗΝΗ ΑΘΑΝ. ΛΟΥΚΑ				
7	ΣΤΡΑΤΗΣ ΙΩΑΝΝΗΣ				
8	ΠΑΝΑΓΙΩΤΗΣ ΕΥΑΓΓ. ΒΑΤΙΚΙΩΤΗΣ				
9	ΠΑΛΑΙΟΓΙΑΝΝΙΔΗ ΑΝΤΩΝΙΑ				
10	ΜΑΡΘΑ ΑΝΤ. ΛΥΚΟΥΡΗ				
11	ΙΩΑΝΝΗΣ ΠΑΤΙΝΙΩΤΗΣ	Δ. Πολιτακη 34510/1917		301/1992 Μ.Χαλδαιου	
12	κληρ. ΝΙΚΟΛΑΟΥ ΚΑΖΗΤΩΡΗ				